



RESIDENCIAL

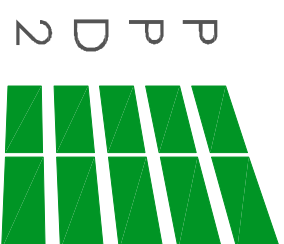


BLOQUE B

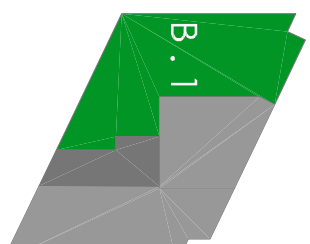

B.1

ESCALA: 1/200

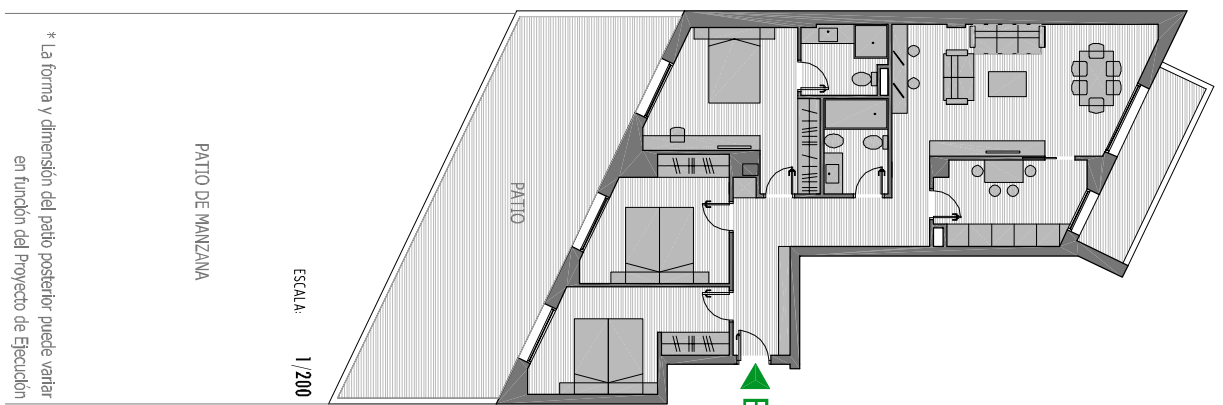


* La forma y dimensión del patio posterior puede variar en función del Proyecto de Ejecución

VESTIBULO	6,50 m ²
COCINA	8,40 m ²
SALÓN COM.	22,30 m ²
DISTRIBUIDOR	6,90 m ²
DORMITORIO 1	14,30 m ²
DORMITORIO 2	11,10 m ²
DORMITORIO 3	12,00 m ²
BAÑO 1	4,00 m ²
BAÑO 2	4,30 m ²

PATIO DE MANZANA

B.1

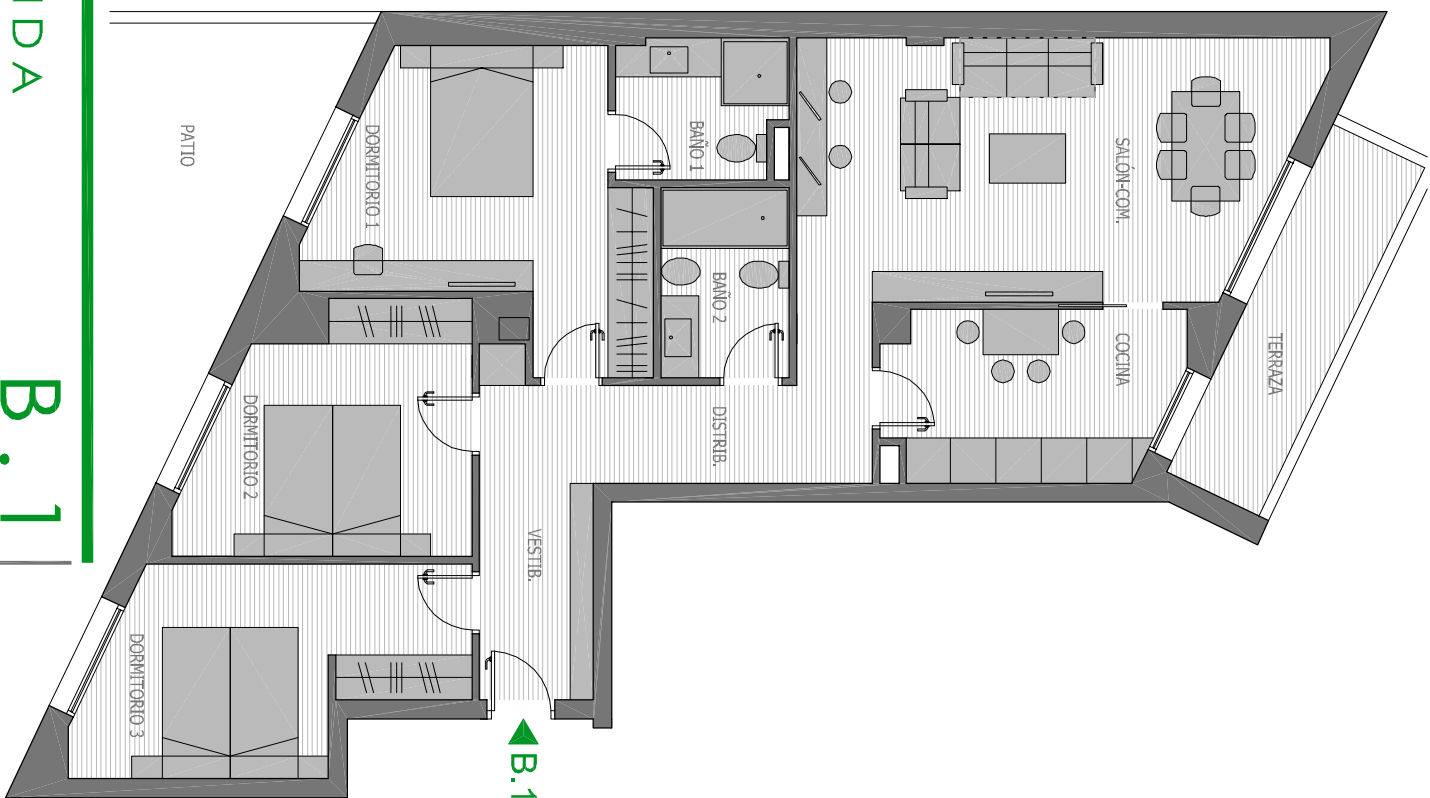

VIVIENDA B.1

PLANTA

AV. PÁRROCO PABLO DIEZ, 2 - S. ANDRÉS DEL RABANEDO

3 DORMITORIOS
Superficie útil

Vivienda: 88,80 m²
Terraza: 6,90 m²
Patio: 43,00 m²



ESCALA: 1/100



PROYCOLEON

