


# VIVIENDA

ESTANCIA	SUPERFICIE (m <sup>2</sup> )
VESTIBULO	9,35
SALÓN	31,20
COCINA	12,95
DISTRIBUIDOR	5,25
DORMITORIO 1	14,70
DORMITORIO 2	12,60
DORMITORIO 3	12,30
DORMITORIO 4	12,00
ASEO	2,25
BAÑO 1	5,25
BAÑO 2	4,20
<b>TOTAL</b>	<b>122,05</b>
TENEDERO	3,00
TERRAZA 1	12,50
TERRAZA 2	5,30

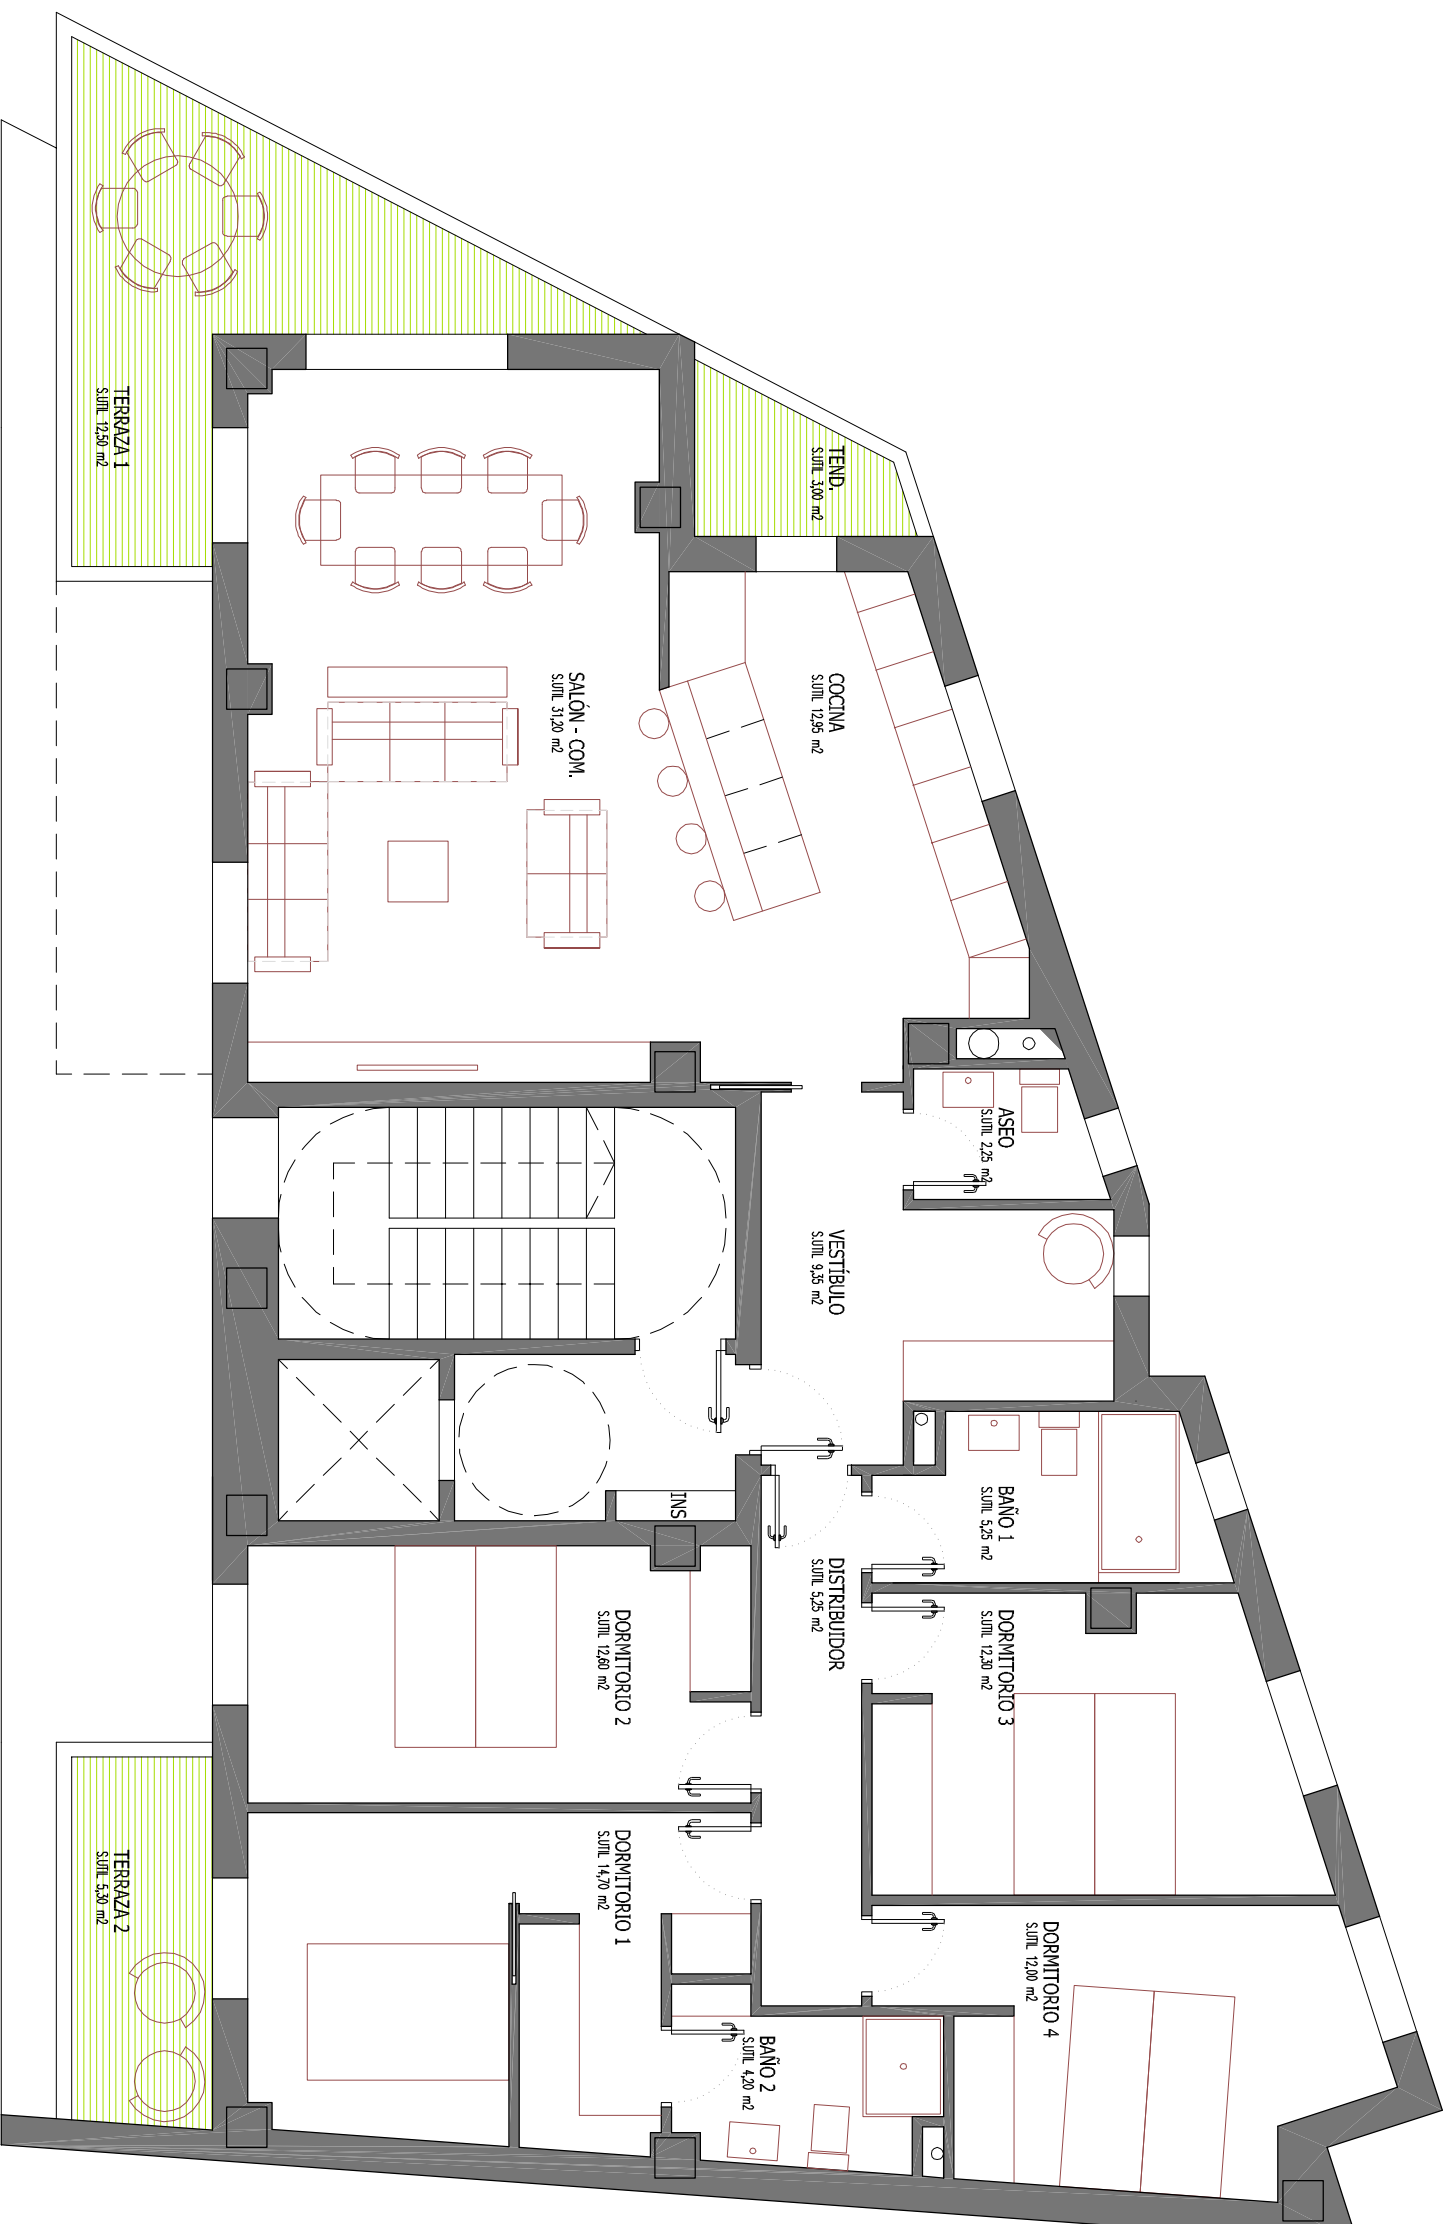

PLANTA SEGUNDA A CUARTA



EDIFICIO PARA 5 VIVIENDAS  
CALLE PALOMERA / CALLE PERALES

R.C. VARIAS

ESCALA 1/75

22 MAYO 2022